

Determinaciones del Plan Municipal vigente

Límite del suelo urbano

Nueva edificación prevista

Edificio Fueras de Ordenación

Edificación protegida





Zona arqueológica

Cesión / Regularización

PSIS Itziz (modificación)

Límite del suelo residencial no clasificado como urbano

INF 1.1	
	N
INFORMACIÓN NÚCLEOS	
JULIO 2025	A2: 1:1000 - A4: 1:2000
PLAN GENERAL MUNICIPAL DE ARCE / ARTZI	
ESTRUCTURA Y MODELO DE ORDENACIÓN DEL TERRITORIO	
Nuno Martínez	
Asistencia ambiental	
Joni Asegarceza	
Asistencia jurídica	
Rebeca Buendía	

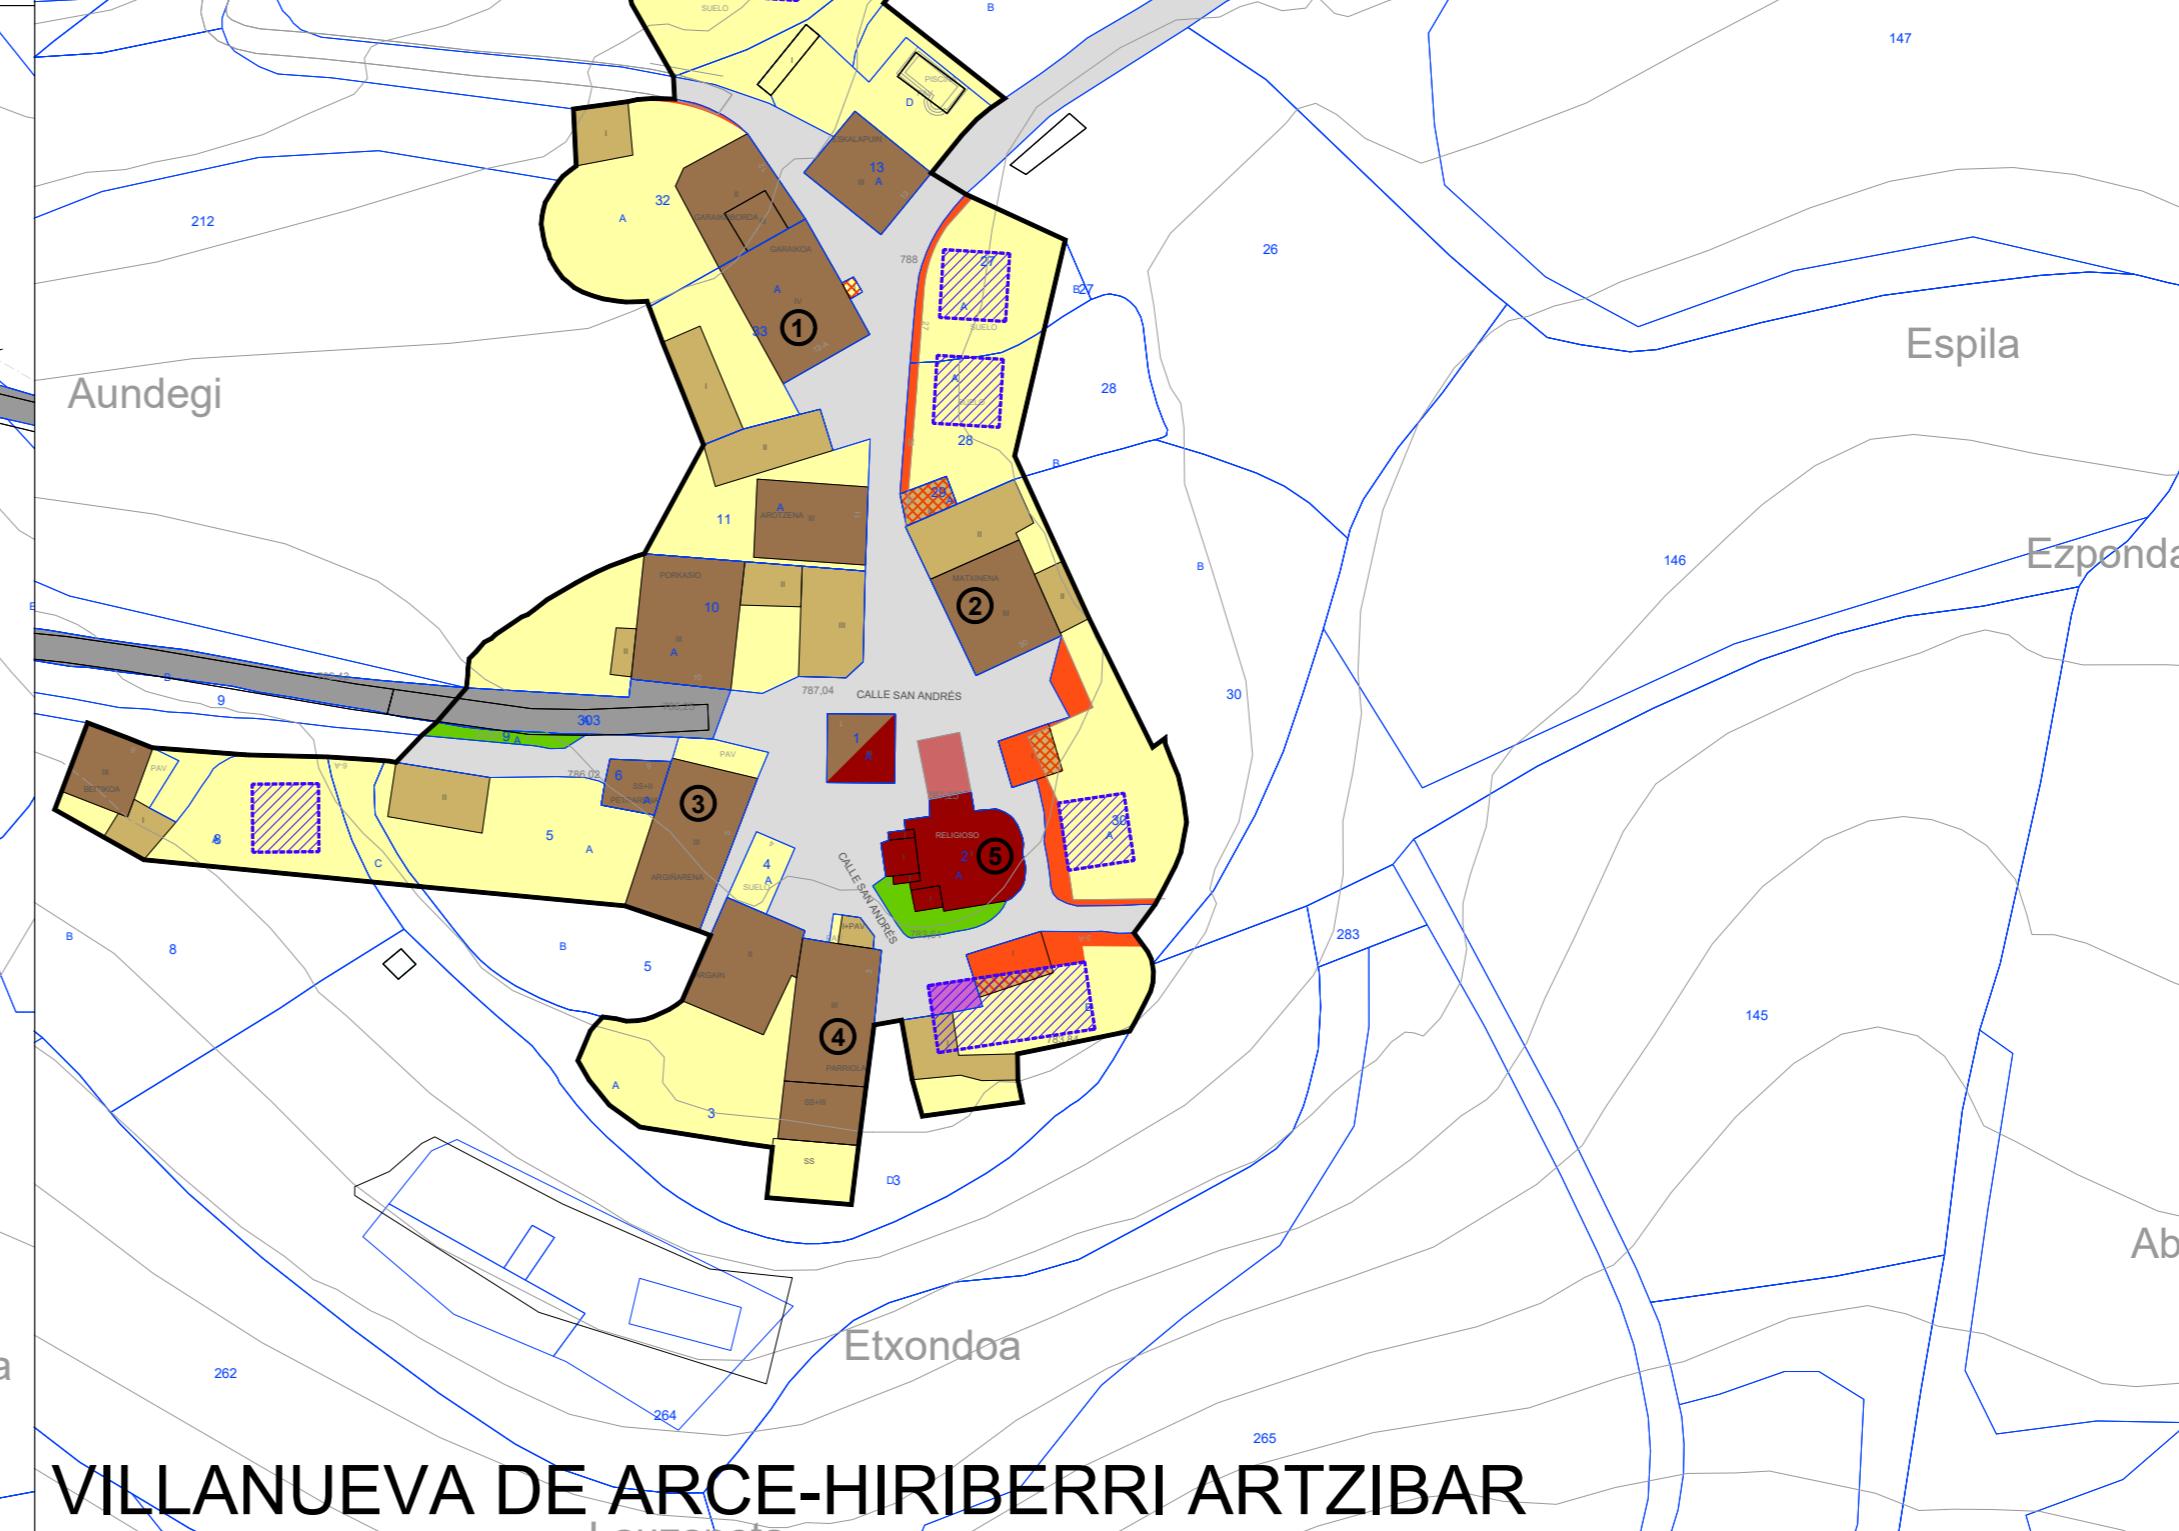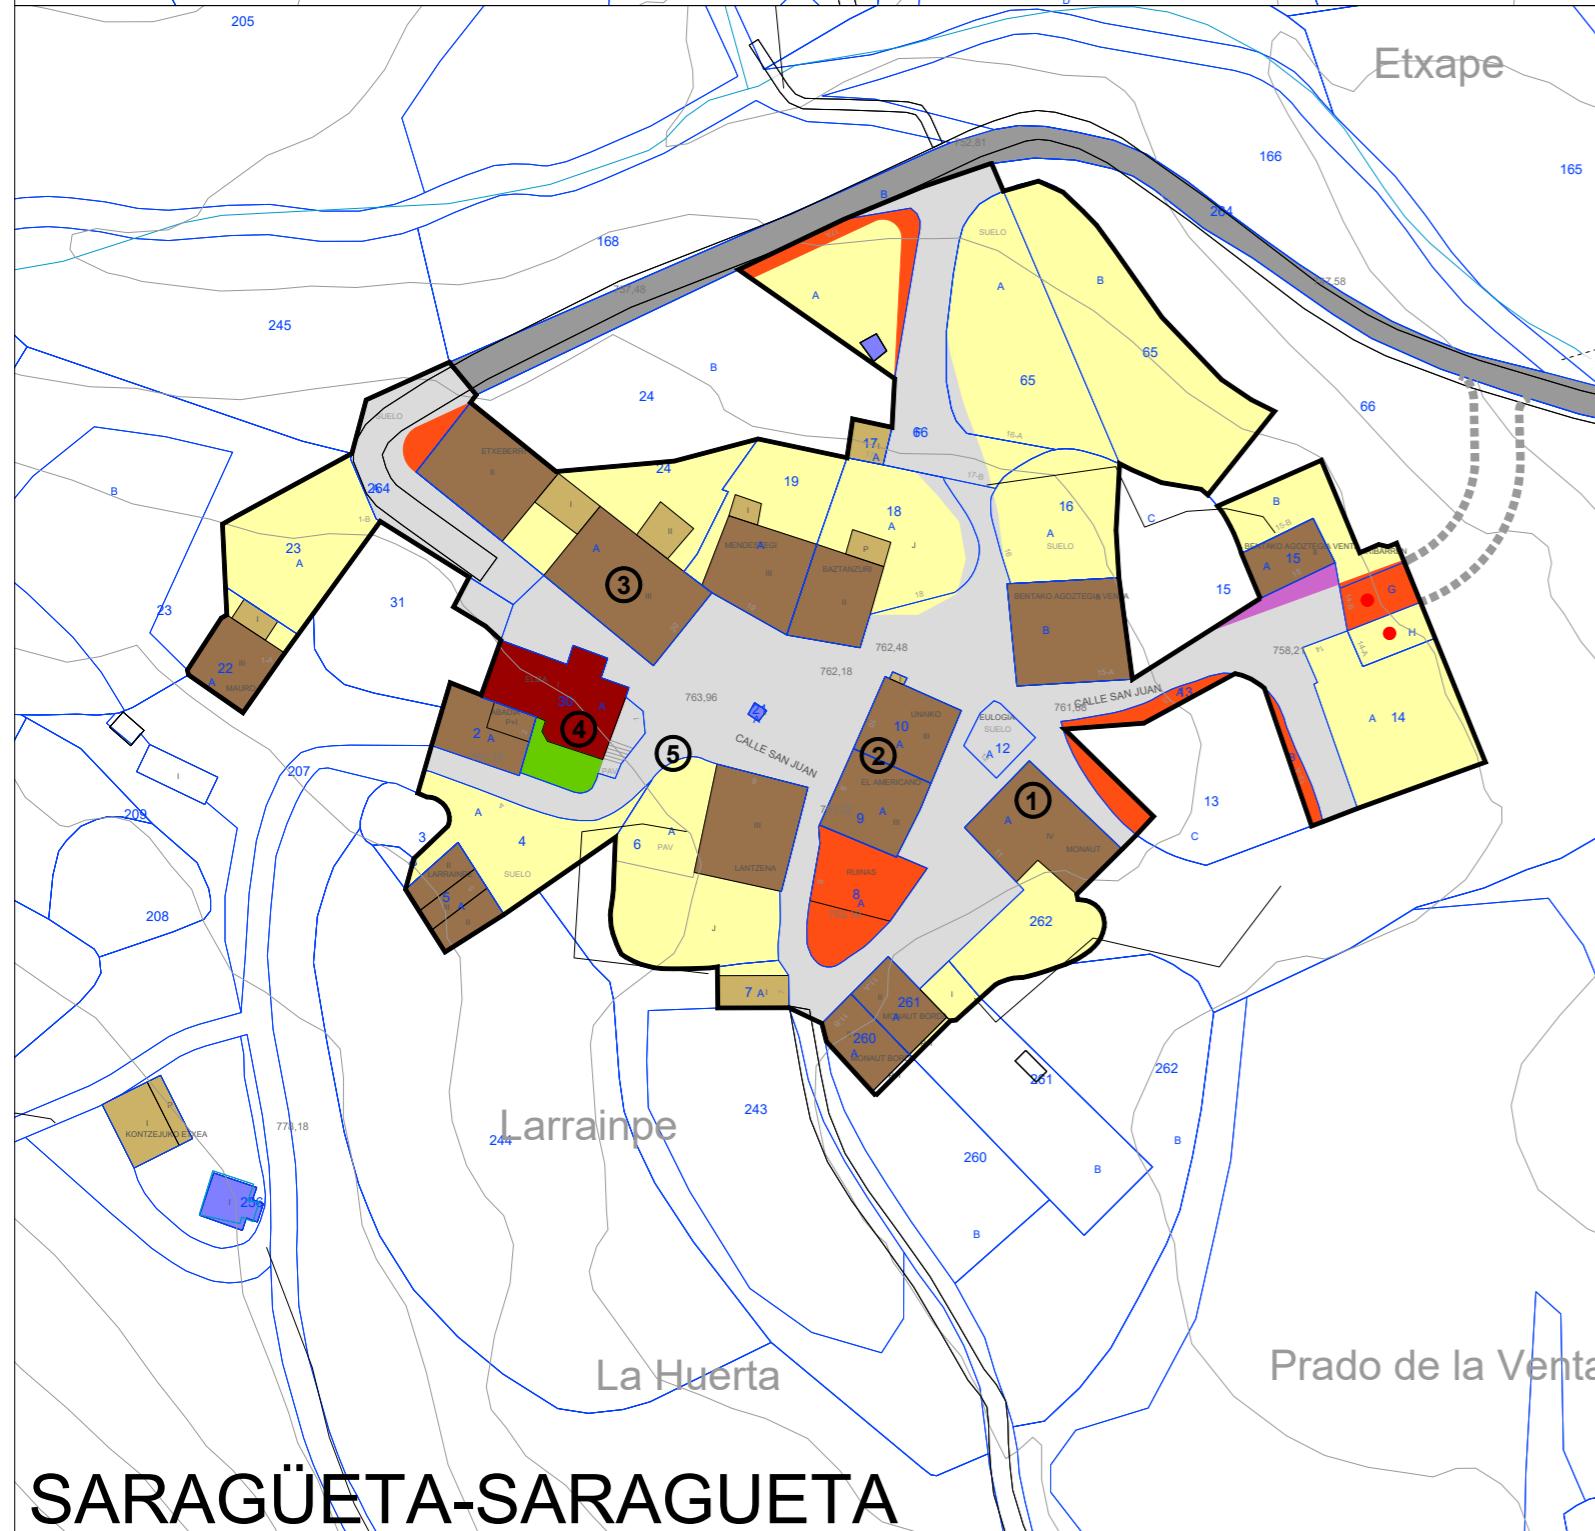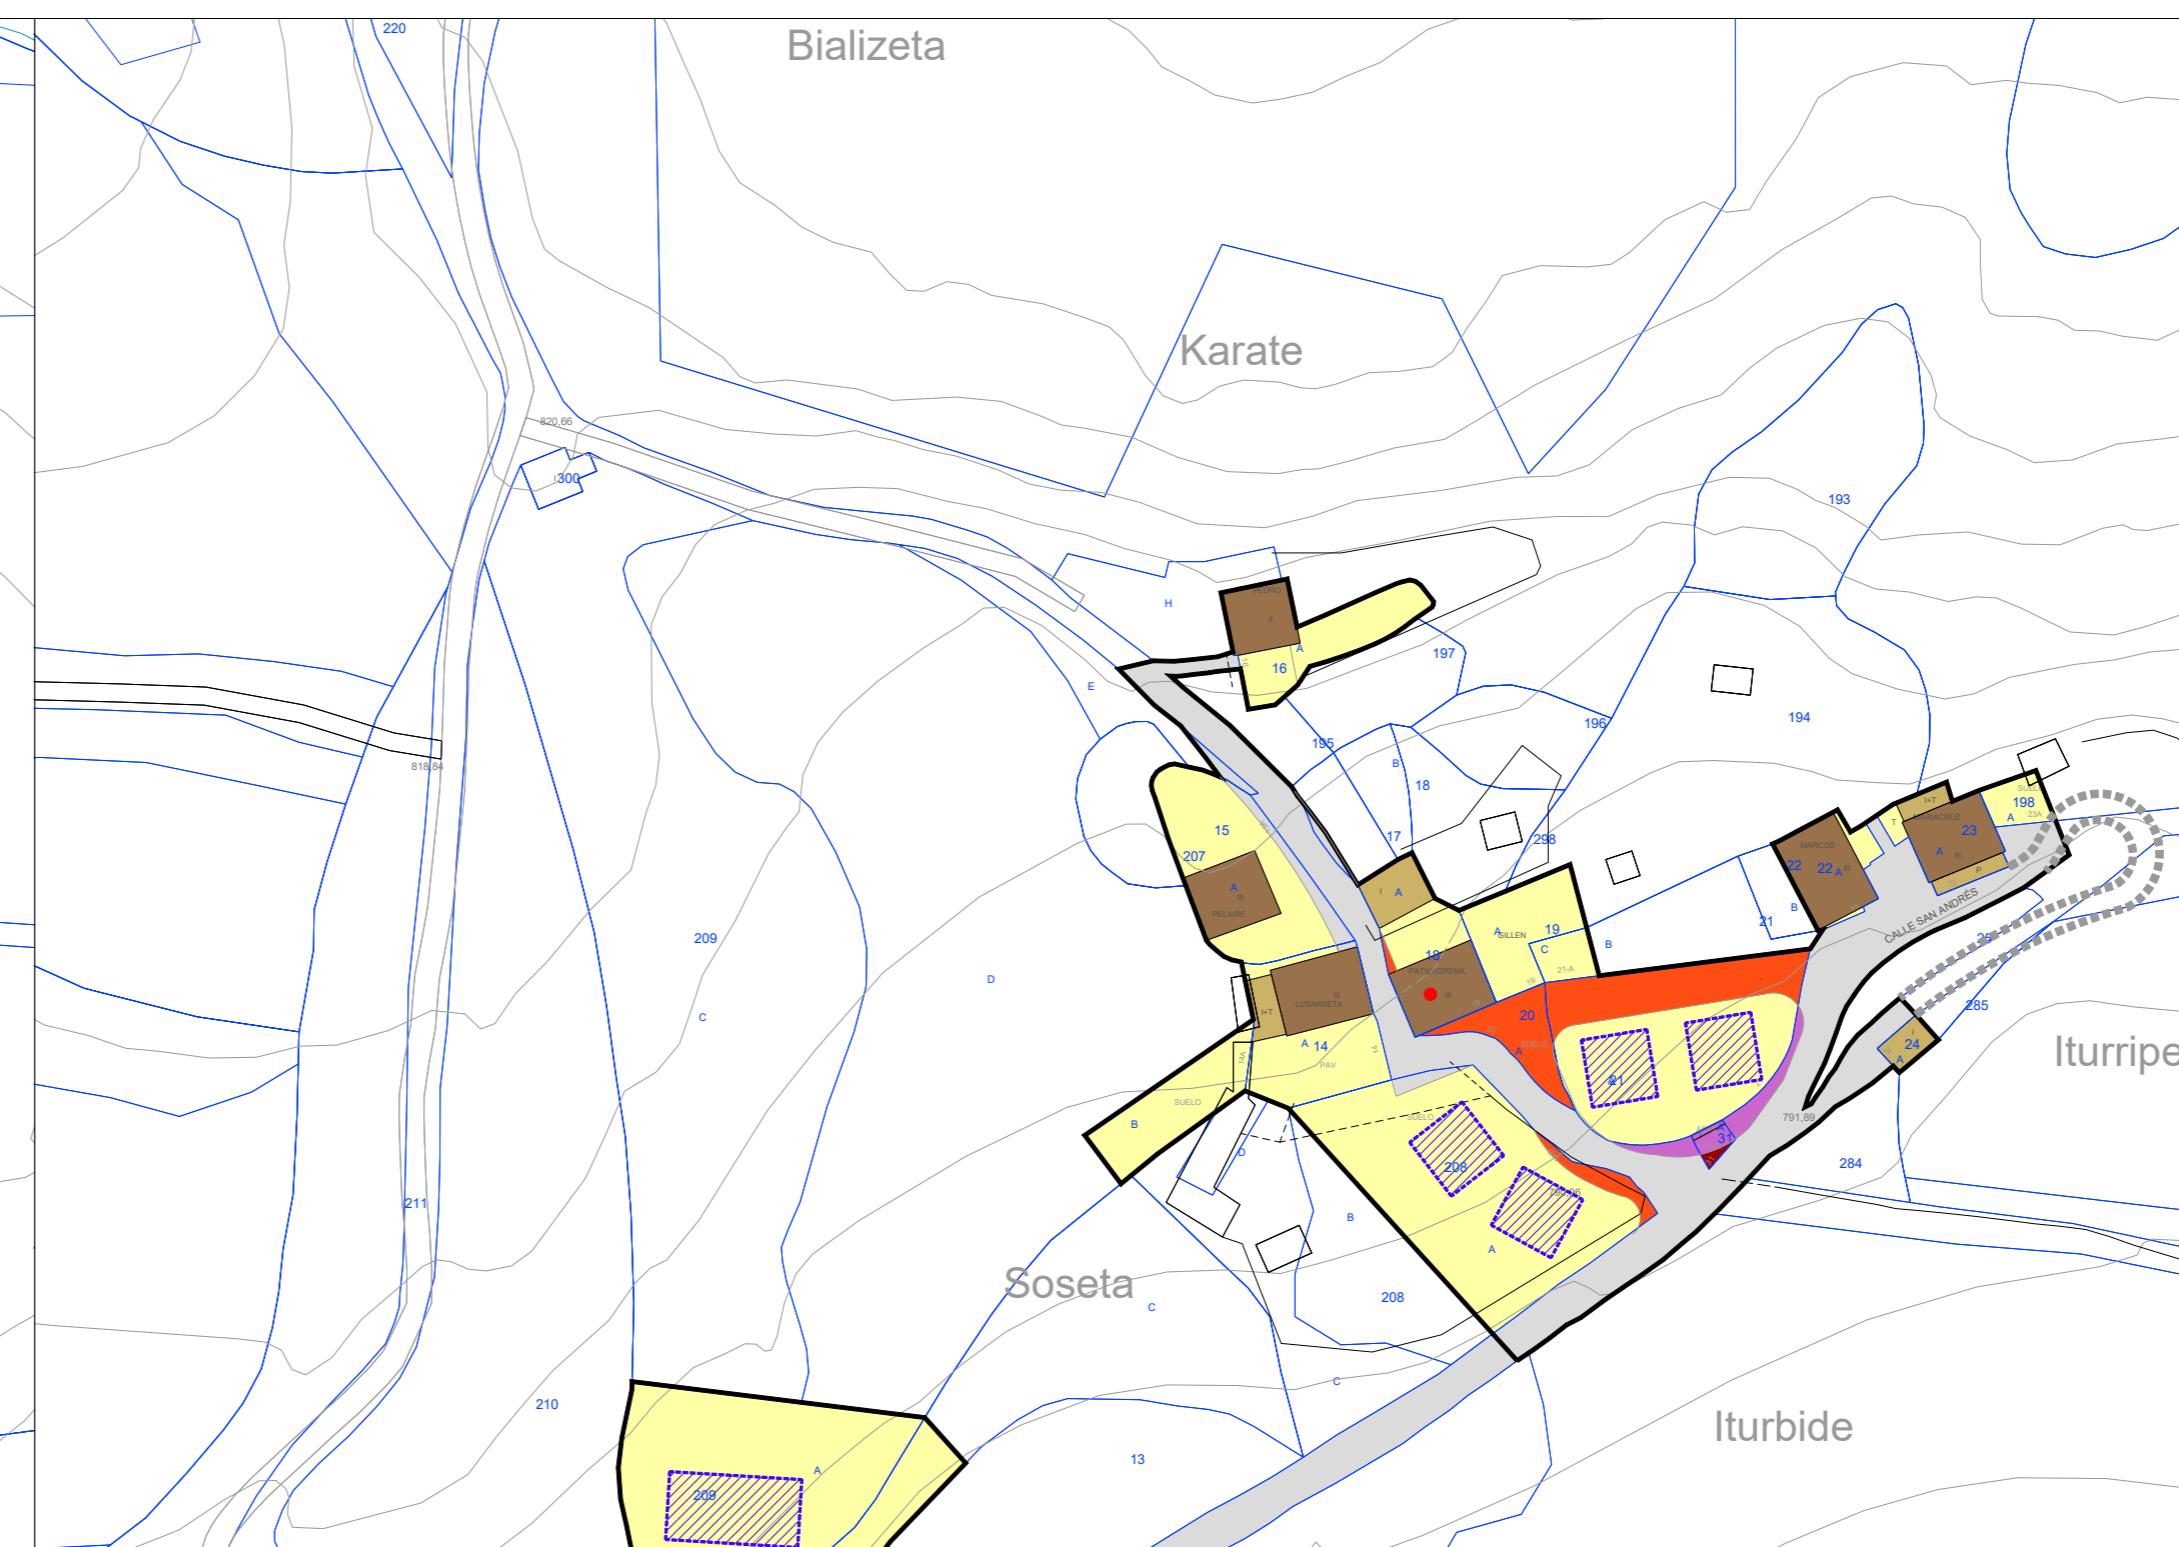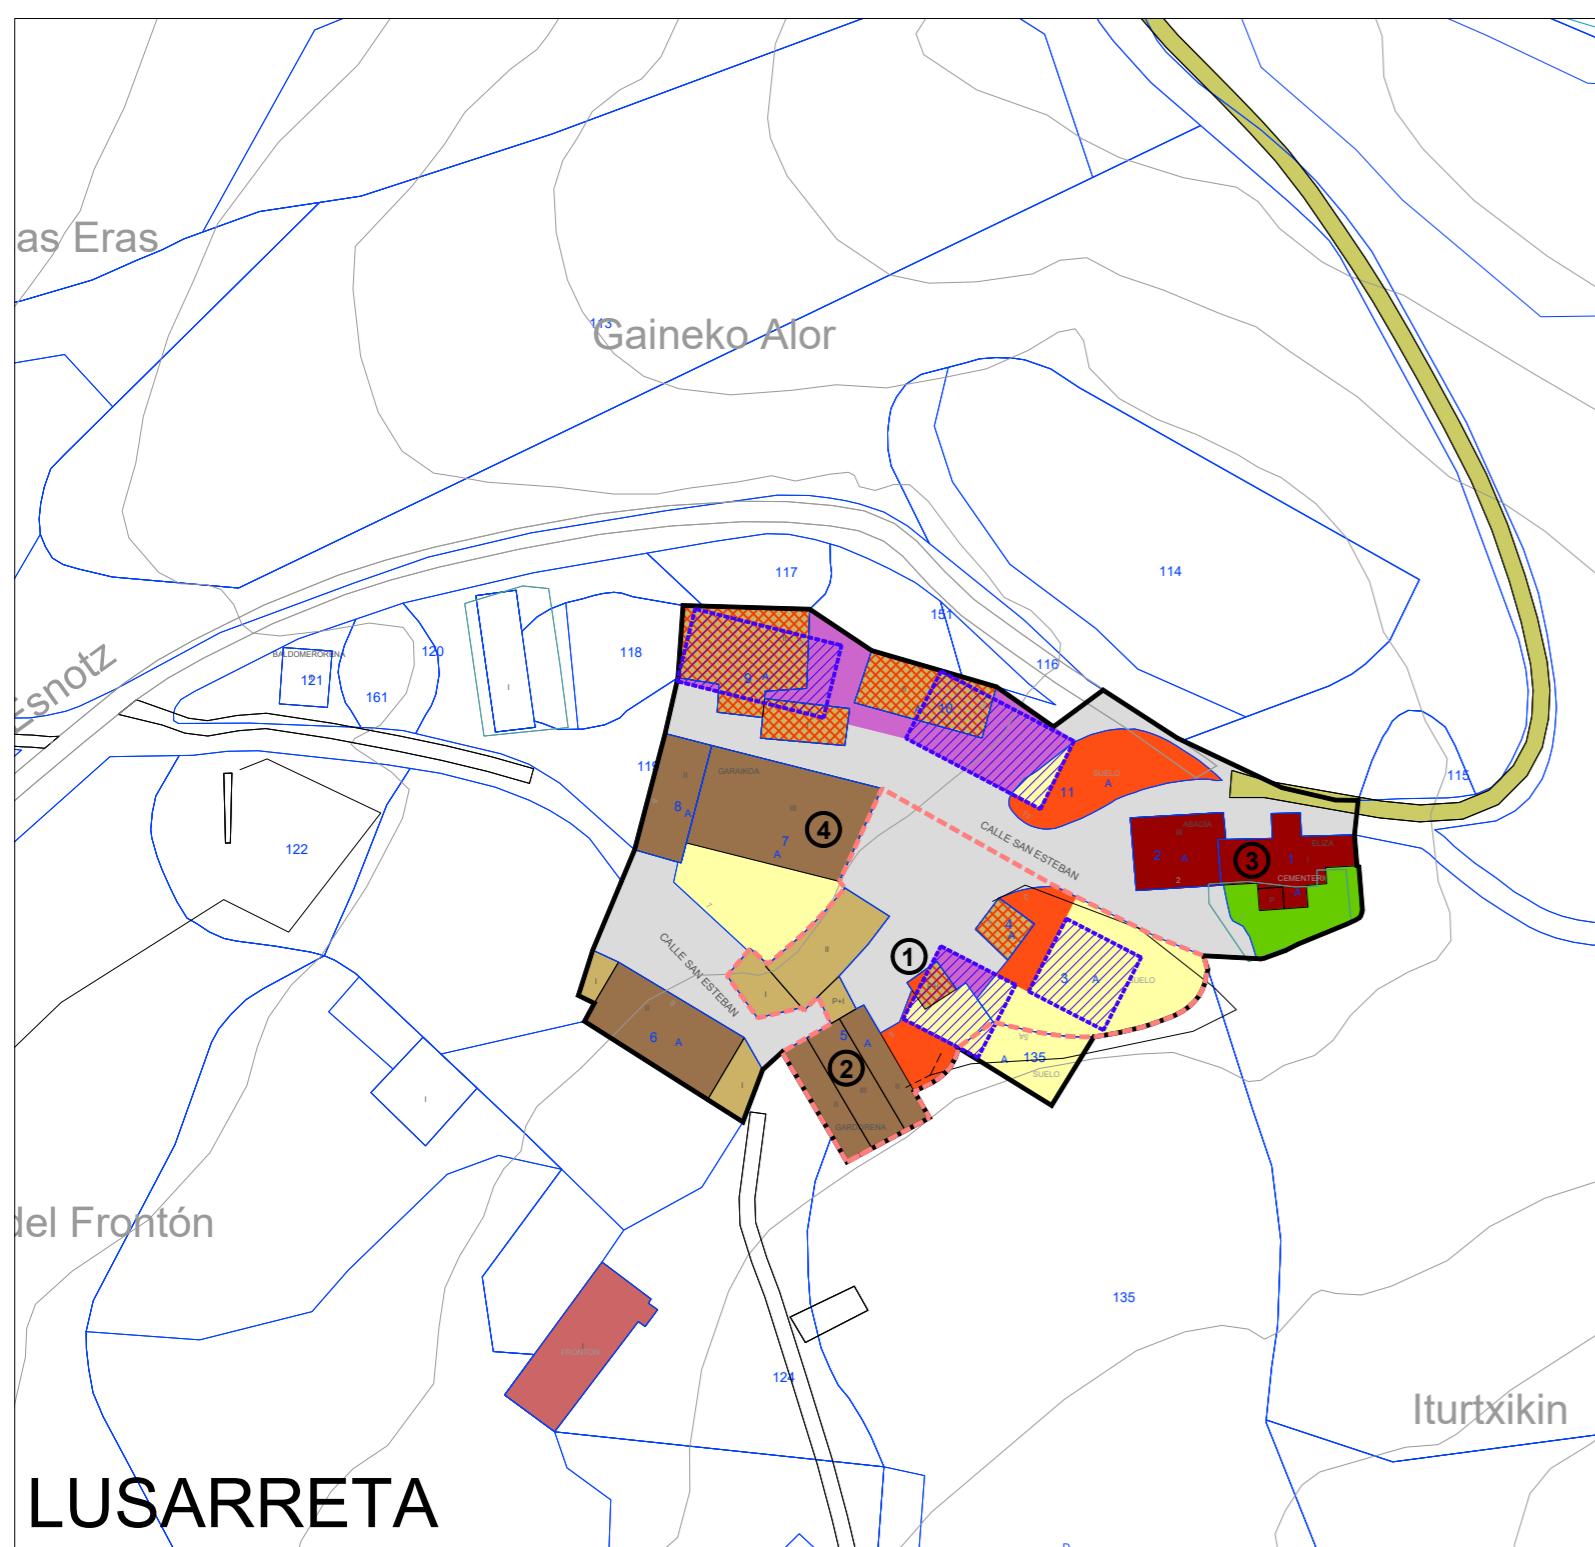

VILLANUEVA DE ARCE-HIRIBERRI ARTZIBAR