



IMÍZCOZ-IMIZKOTZ

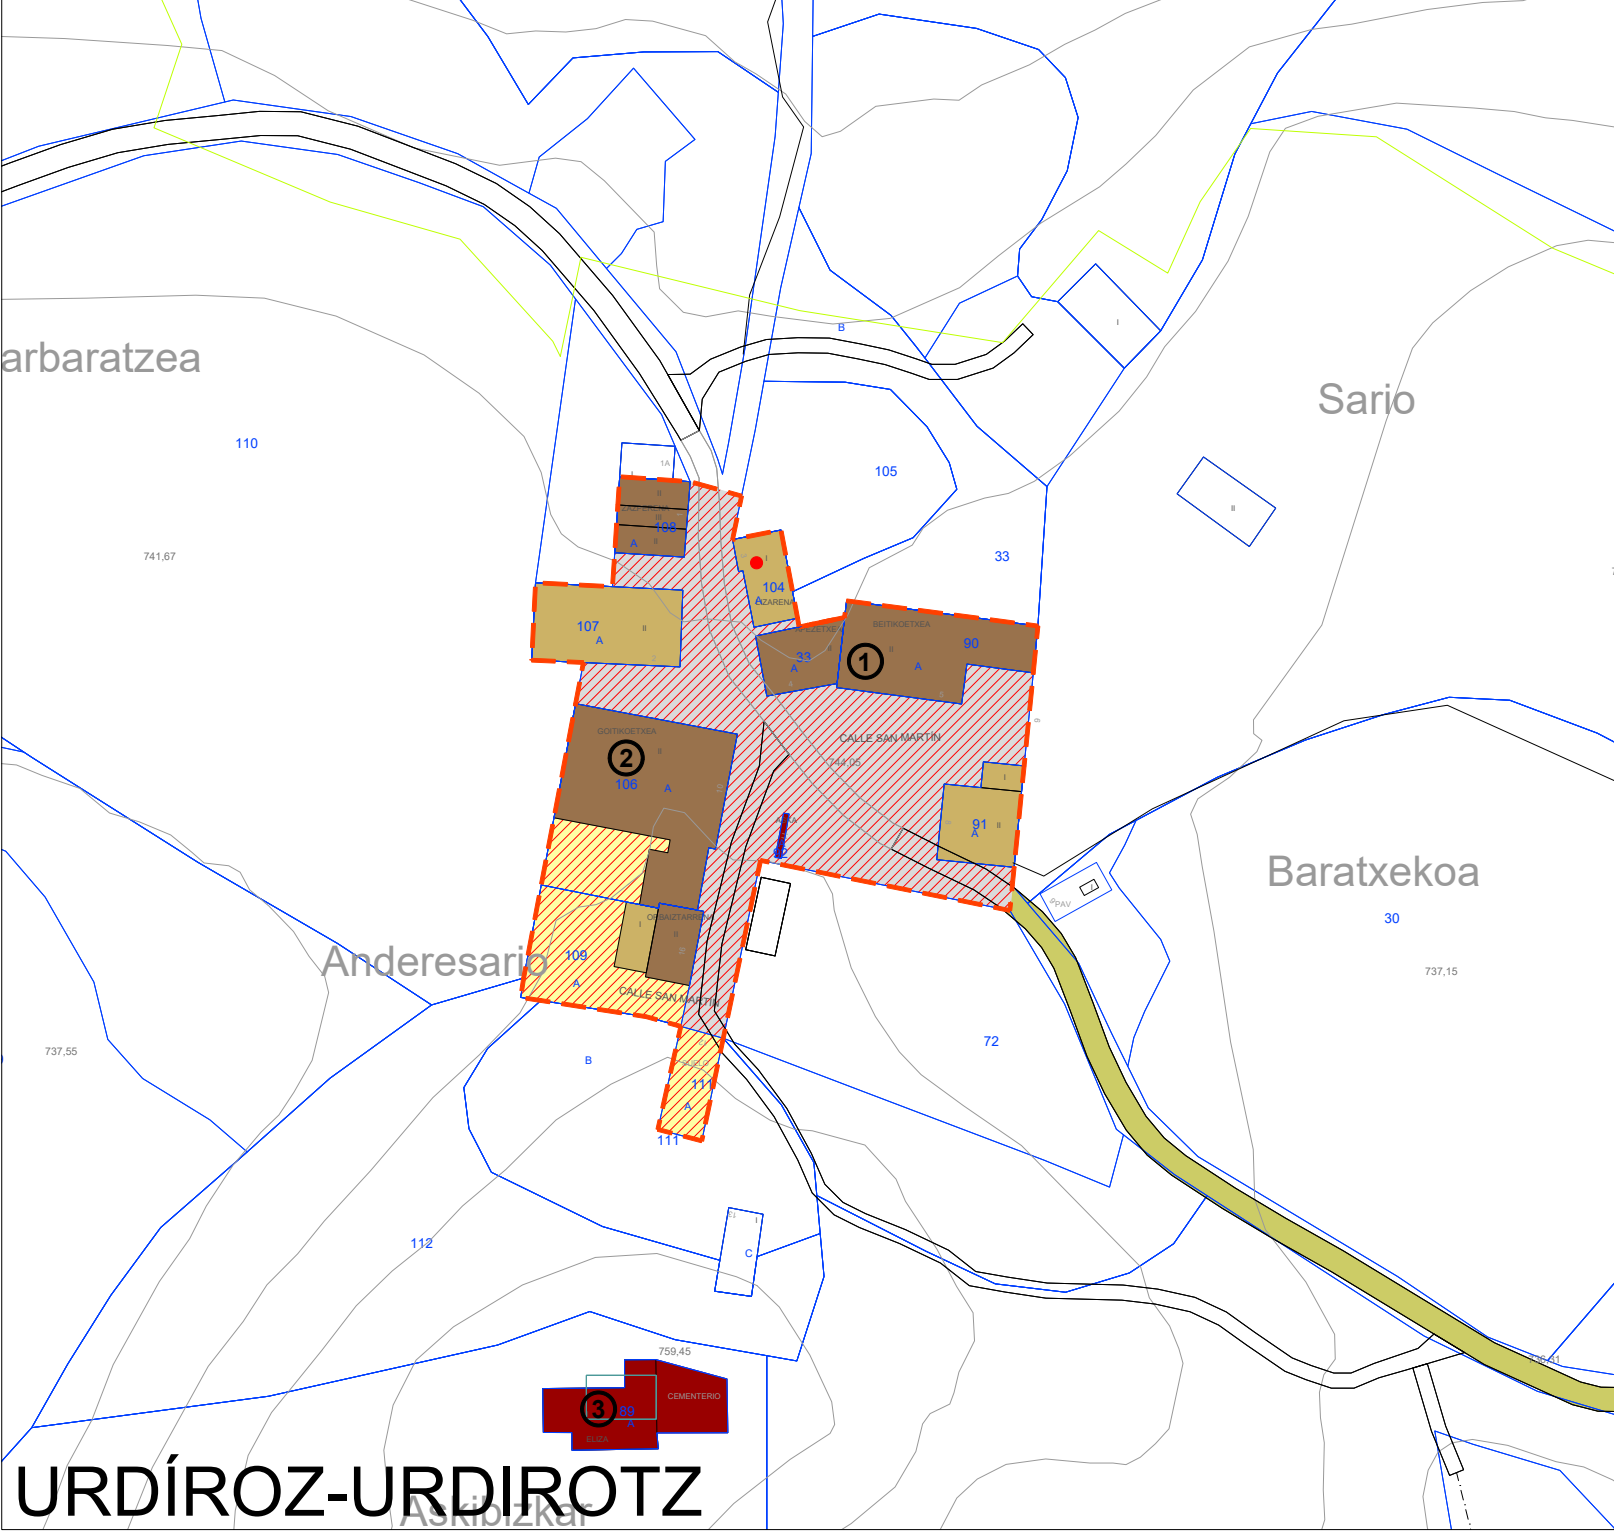

URDÍROZ-URDIROTZ

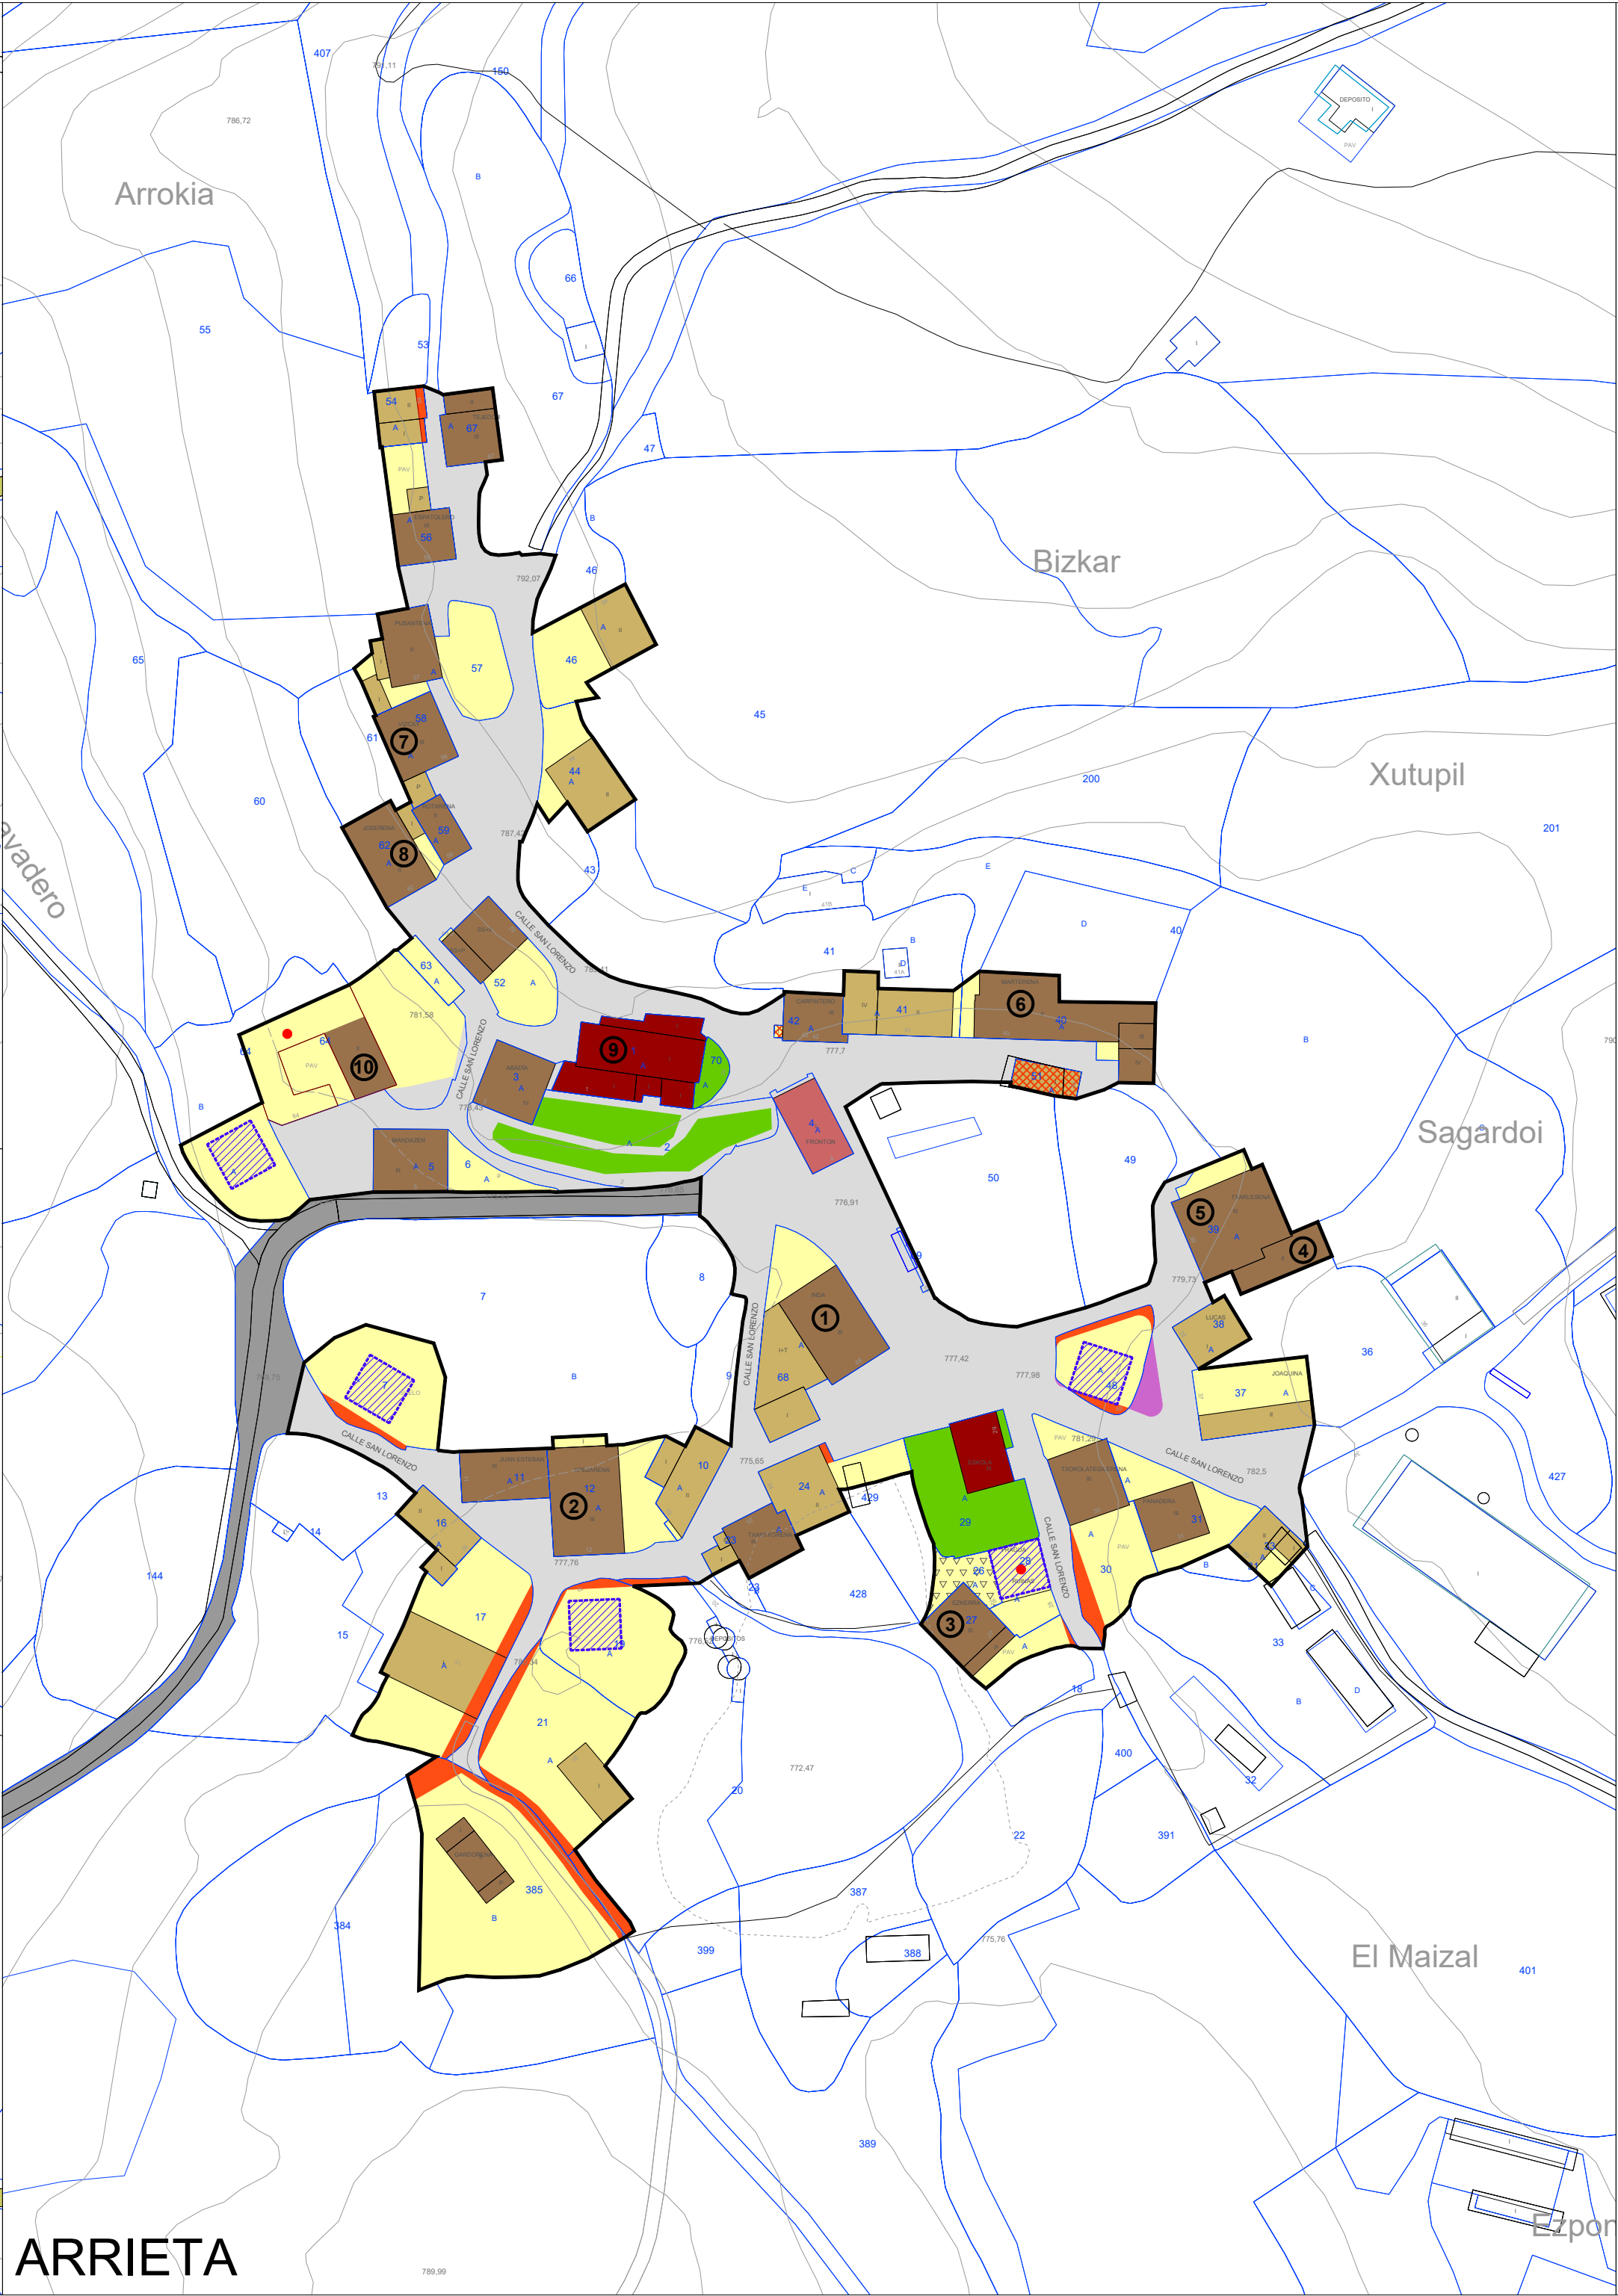

ARRIETA

- Usos de la edificación**
- Residencial
 - Edificio auxiliar / Almacén
 - Equipamiento
 - Infraestructura de servicio
- Usos del suelo parcelado**
- Residencial
 - Equipamiento
 - Infraestructura de servicio
- Espacios libres**
- Espacios verdes y zonas residuales
 - Plaza
- Sistema viario**
- Coexistencia
 - Carretera
 - Camino / pista
- Otras condiciones**
- Edificio en ruina o en mal estado
 - Urbanización deficiente o sin urbanizar
 - Parcela sin edificar
 - Parcela sin acceso desde el espacio público
- Ríos, cursos fluviales y embalses**
-
- Determinaciones del Plan Municipal vigente**
- Límite del suelo urbano
 - Nueva edificación prevista
 - Edificio Fuera de Ordenación
 - Edificación protegida
 - Zona arqueológica
 - Cesión / Regularización
 - PSIS Itoiz (modificación)
 - Límite del suelo residencial no clasificado como urbano

INF 1.2



nº plano

situación

INFORMACIÓN NÚCLEOS

JULIO 2025

A2: 1.1000 - A4: 1.2000

PLAN GENERAL MUNICIPAL DE ARCE / ARTZI
Estructura y Modelo de Ordenación del Territorio



Nuria Mardones	ARQUITECTURA	ARQUITECTURA	ARQUITECTURA	ARQUITECTURA
Asistencia ambiental	Asistencia ambiental	Asistencia ambiental	Asistencia ambiental	Asistencia ambiental
Asistencia jurídica	Asistencia jurídica	Asistencia jurídica	Asistencia jurídica	Asistencia jurídica

equipo