


ESPOZ-ESPOTZ



GORRAIZ DE ARCE-GORRAITZ DE ARTZIBAR

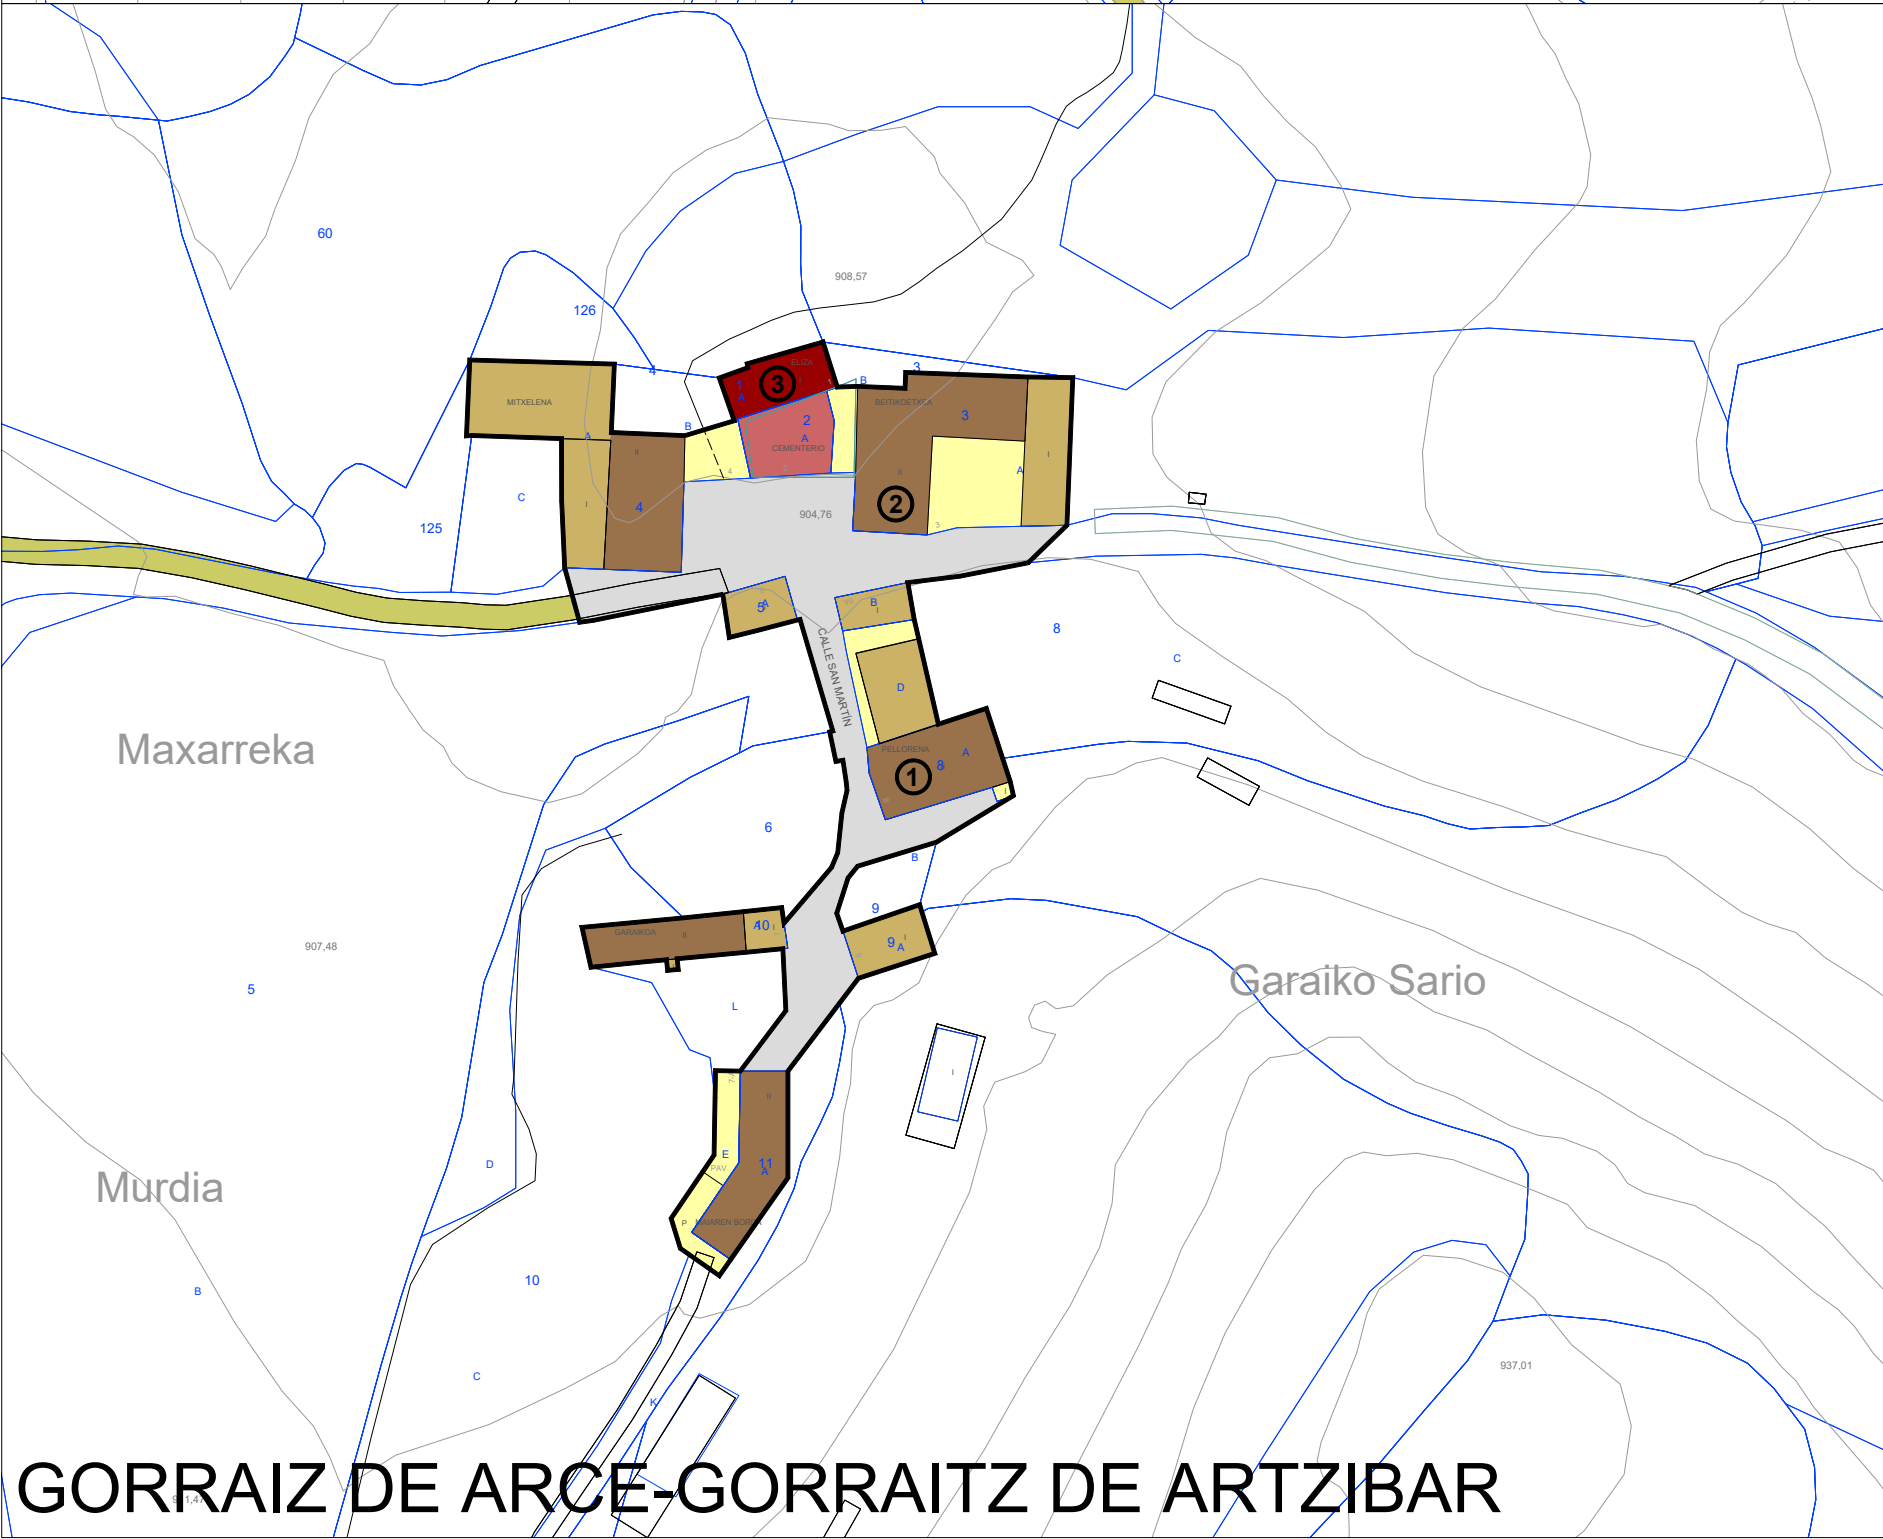

ÚRIZ-URITZ

- Usos de la edificación
- Residencial
  - Edificio auxiliar / Almacén
  - Equipamiento
  - Infraestructura de servicio
- Usos del suelo parcelado
- Residencial
  - Equipamiento
  - Infraestructura de servicio
- Espacios libres
- Espacios verdes y zonas residuales
  - Plaza
- Sistema viario
- Coexistencia
  - Carretera
  - Camino / pista
- Otras condiciones
- Edificio en ruina o en mal estado
  - Urbanización deficiente o sin urbanizar
  - Parcela sin edificar
  - Parcela sin acceso desde el espacio público
- Ríos, cursos fluviales y embalses
- 
- Determinaciones del Plan Municipal vigente
- Límite del suelo urbano
  - Nueva edificación prevista
  - Edificio Fuera de Ordenación
  - Edificación protegida
  - Zona arqueológica
  - Cesión / Regularización
  - PSIS Itoiz (modificación)
  - Límite del suelo residencial no clasificado como urbano

INF 1.3		Nº plano
		Situación
INFORMACIÓN NÚCLEOS		
JULIO 2025	A2: 1.1000 - A4: 1.2000	Fecha escala
PLAN GENERAL MUNICIPAL DE ARCE / ARTZI Estructura y Modelo de Ordenación del Territorio		encargo
	Núñez Martínez Asistencia ambiental Jon Aspillueza	equipo
	Asistencia jurídica Rocío Barrio	