



OSA-OTSA

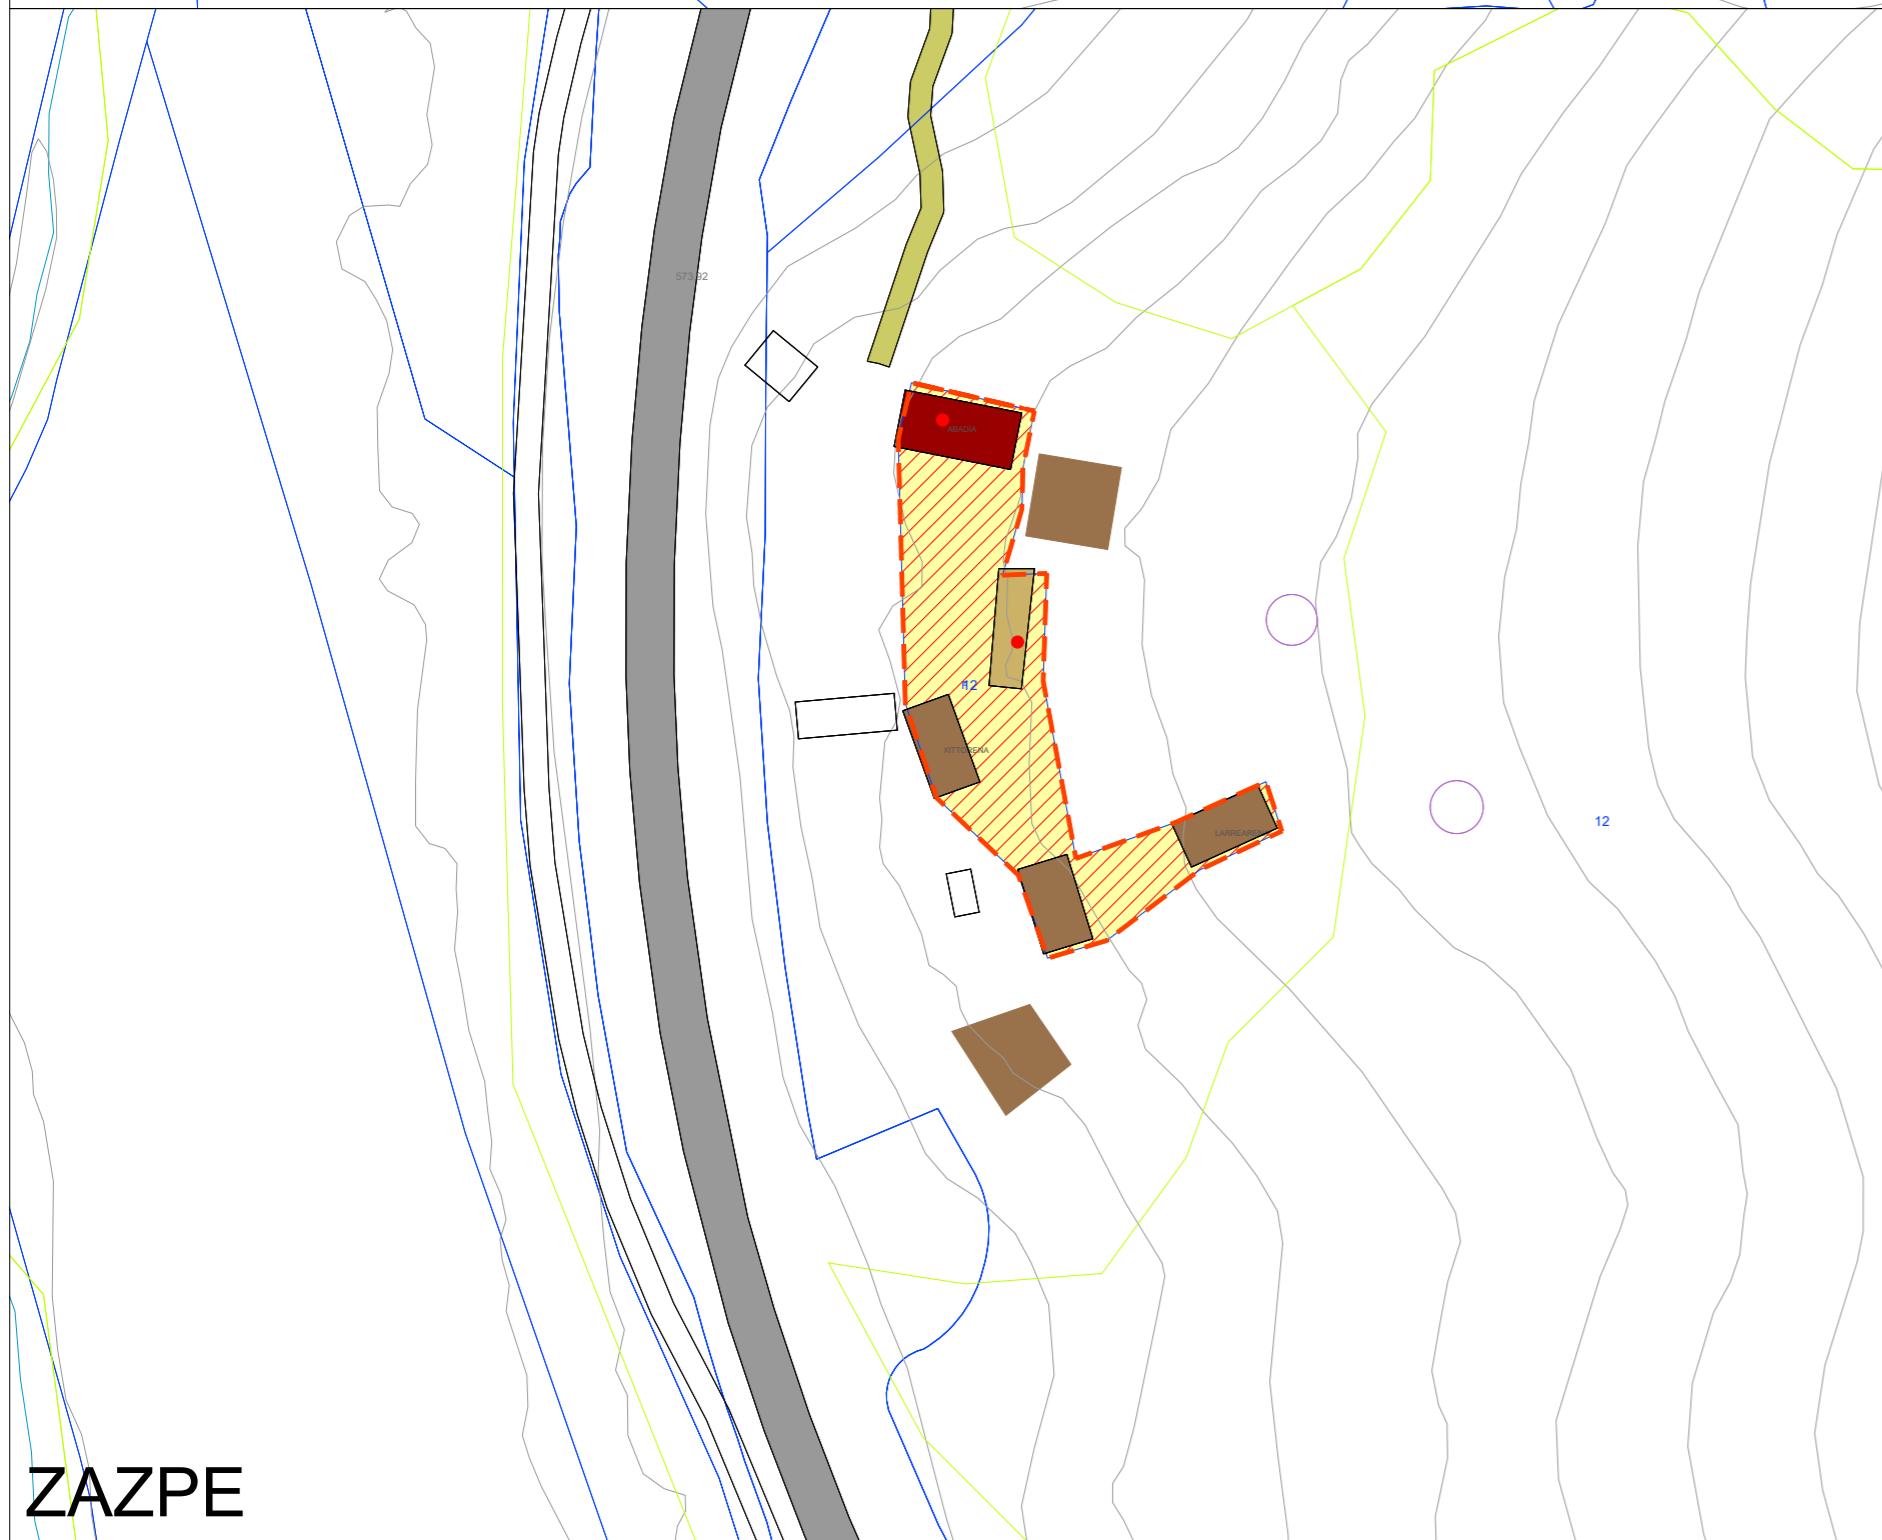

ZAZPE

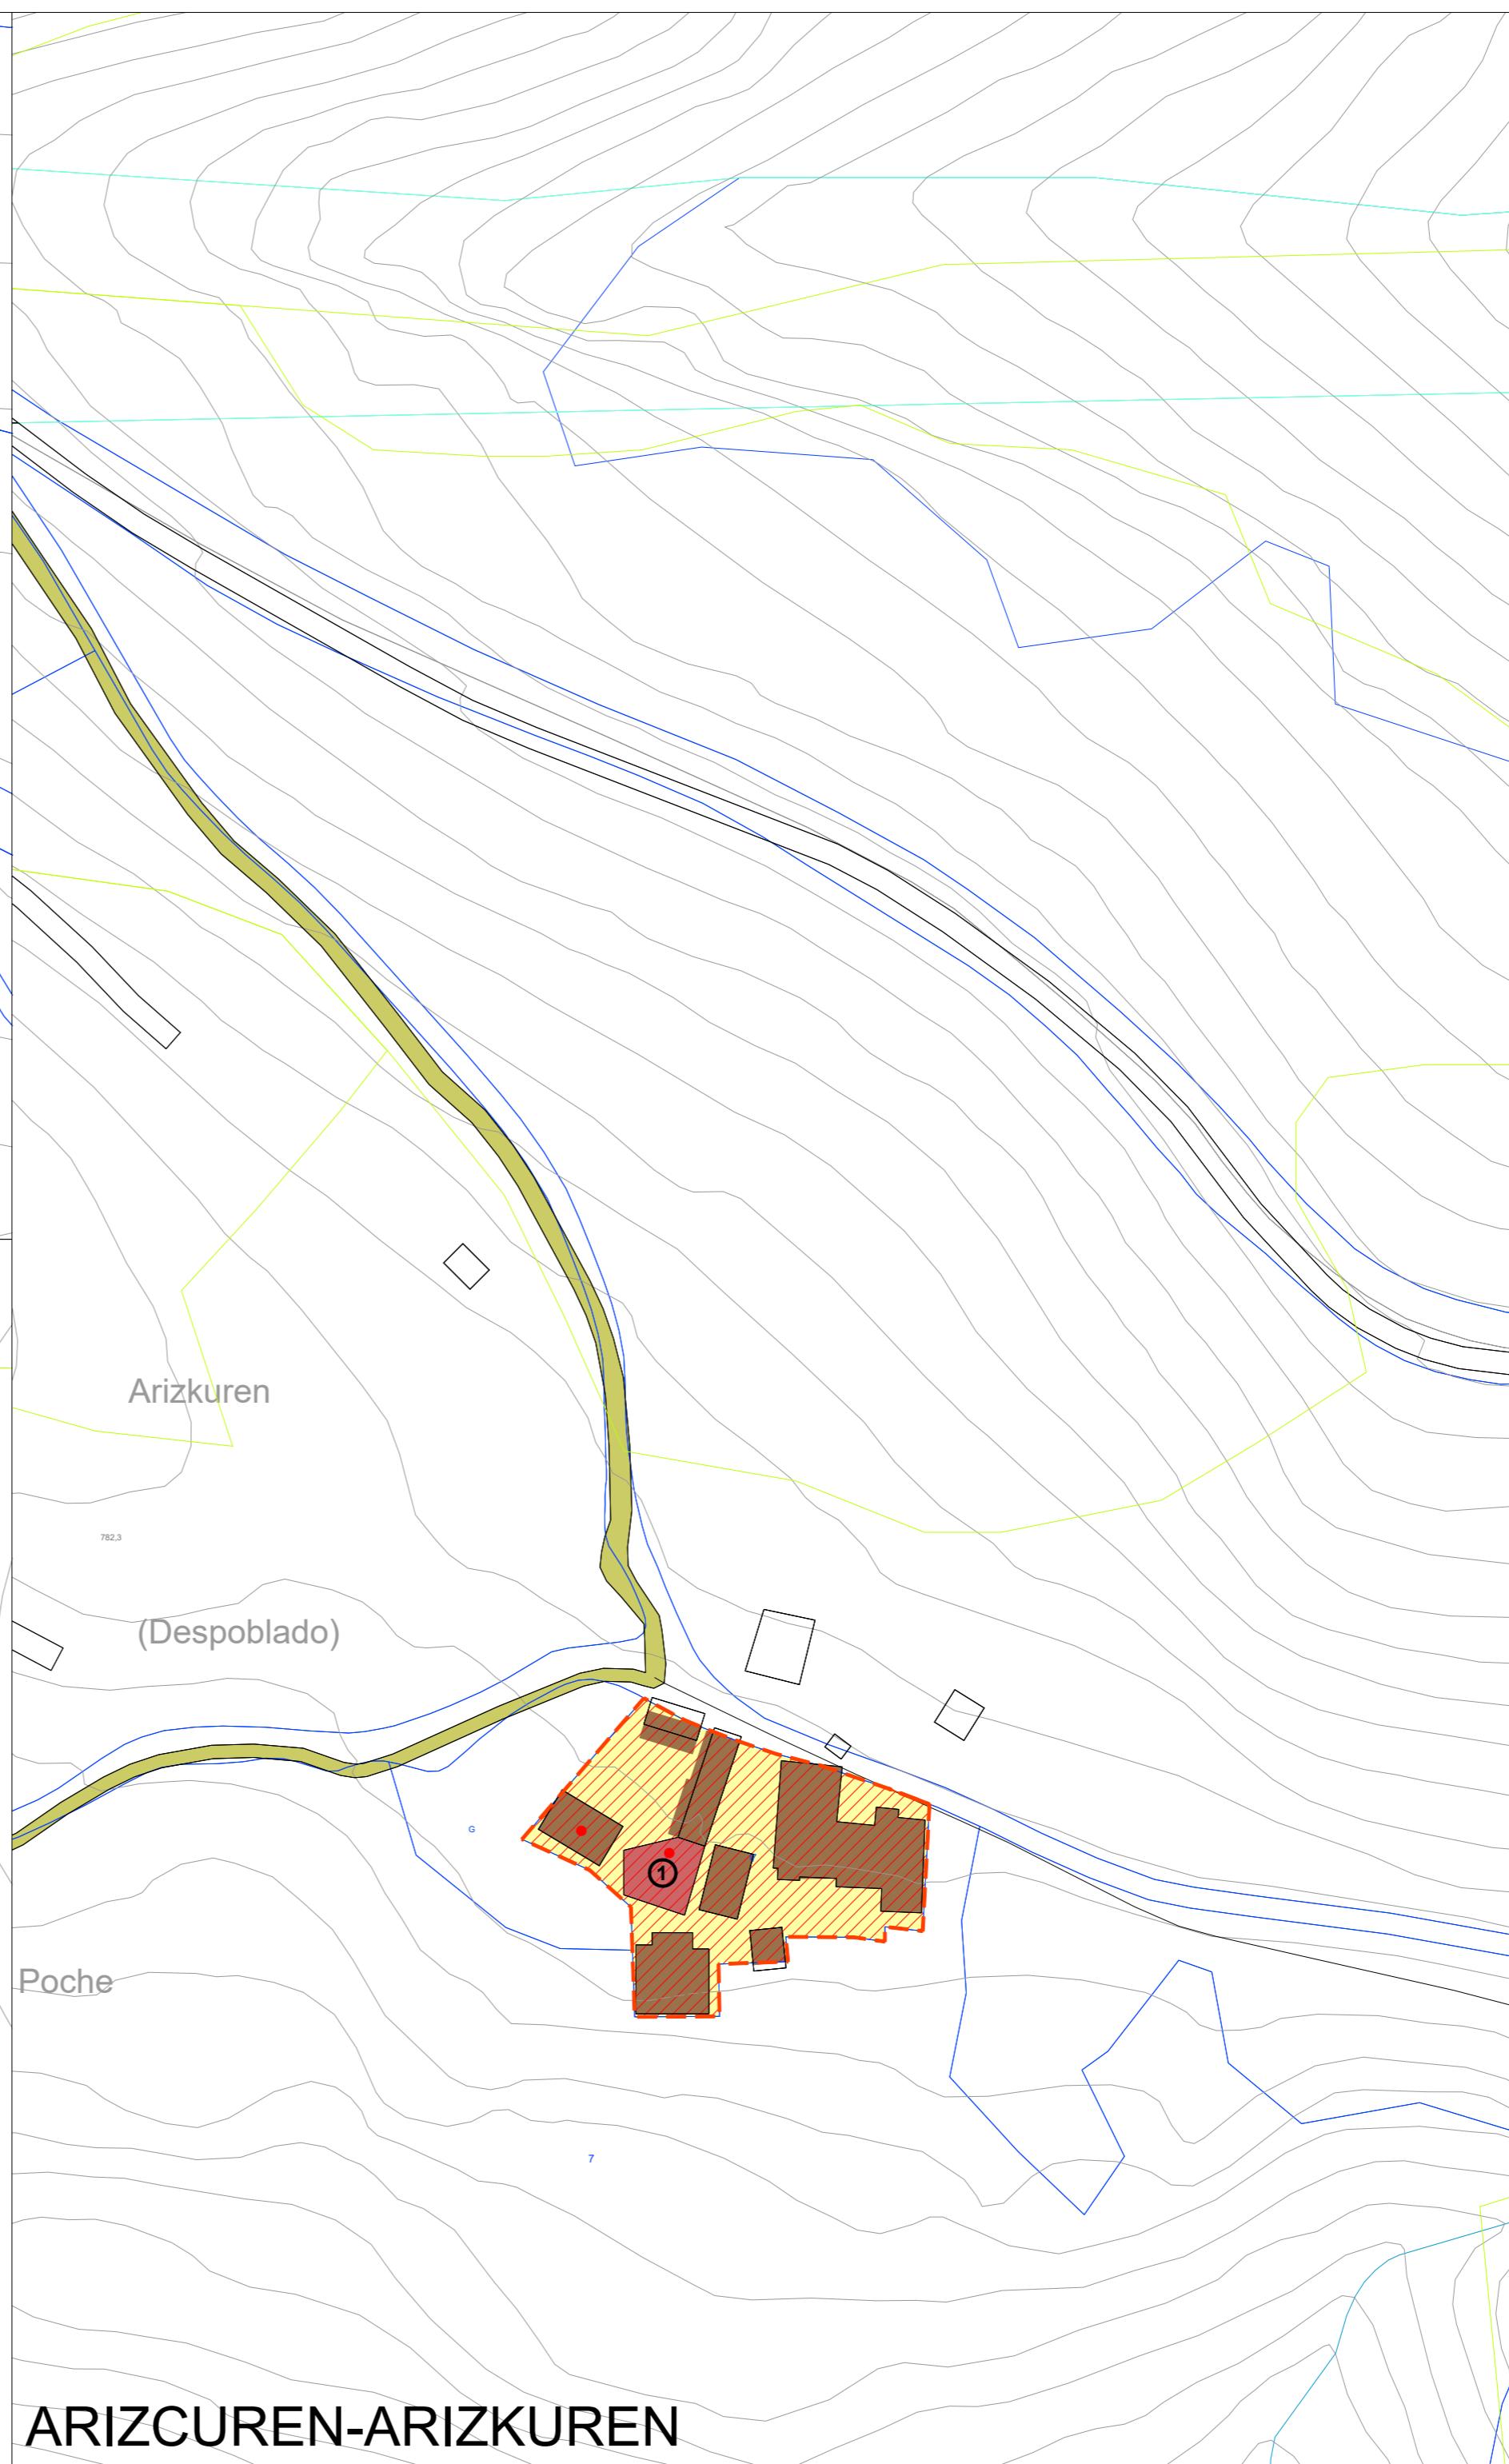

ARIZCUREN-ARIZKUREN

Usos de la edificación
Residencial
Edificio auxiliar / Almacén
Equipamiento
Infraestructura de servicio
Usos del suelo parcelado
Residencial
Equipamiento
Infraestructura de servicio
Espacios libres
Espacios verdes y zonas residuales
Plaza
Sistema viario
Coexistencia
Carretera
Camino / pista
Otras condiciones
Edificio en ruina o en mal estado
Urbanización deficiente o sin urbanizar
Parcela sin edificar
Parcela sin acceso desde el espacio público
Ríos, cursos fluviales y embalses
Determinaciones del Plan Municipal vigente
Límite del suelo urbano
Nueva edificación prevista
Edificio Fueras de Ordenación
Edificación protegida
Zona arqueológica
Cesión / Regularización
PSIS Itziz (modificación)
Límite del suelo residencial no clasificado como urbano

INFORMACIÓN NÚCLEOS
JULIO 2025
PLAN GENERAL MUNICIPAL DE ARCE / ARTZI
ESTRUCTURA Y MODELO DE ORDENACIÓN DEL TERRITORIO
Nuno Mardones
Asistencia ambiental
Jon Asegarce
ARQUITECTOS
Asistencia jurídica
Rebeca Buerba